

# Markt Pöttmes








## Einbeziehungssatzung Grimolzhausen Fl.-Nr. 278 (TF) Gmkg. Grimolzhausen

Teil A Planzeichnung  
in der Fassung vom 15.09.2020



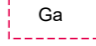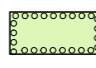



M 1:500


**LEGENDE**

**1. FESTSETZUNGEN**

-  Grenze des Geltungsbereiches der Einbeziehungssatzung
-  Baugrenze
-  Umgrenzung für Garage
-  Fläche zum Anpflanzen von Bäumen und Sträuchern
-  Fläche zur Entwicklung von Natur und Landschaft - Ausgleichsfläche
-  Baumpflanzung
-  Baumerhaltung

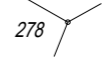**2. HINWEISE**

-  bestehende Bebauung
-  Bestandsgehölze
-  Flurstücksgrenzen, Flurnummer
-  Maßeinheiten in Meter
-  Höhenlinie DGM 50
-  Sichtdreieck 3m / 70 m

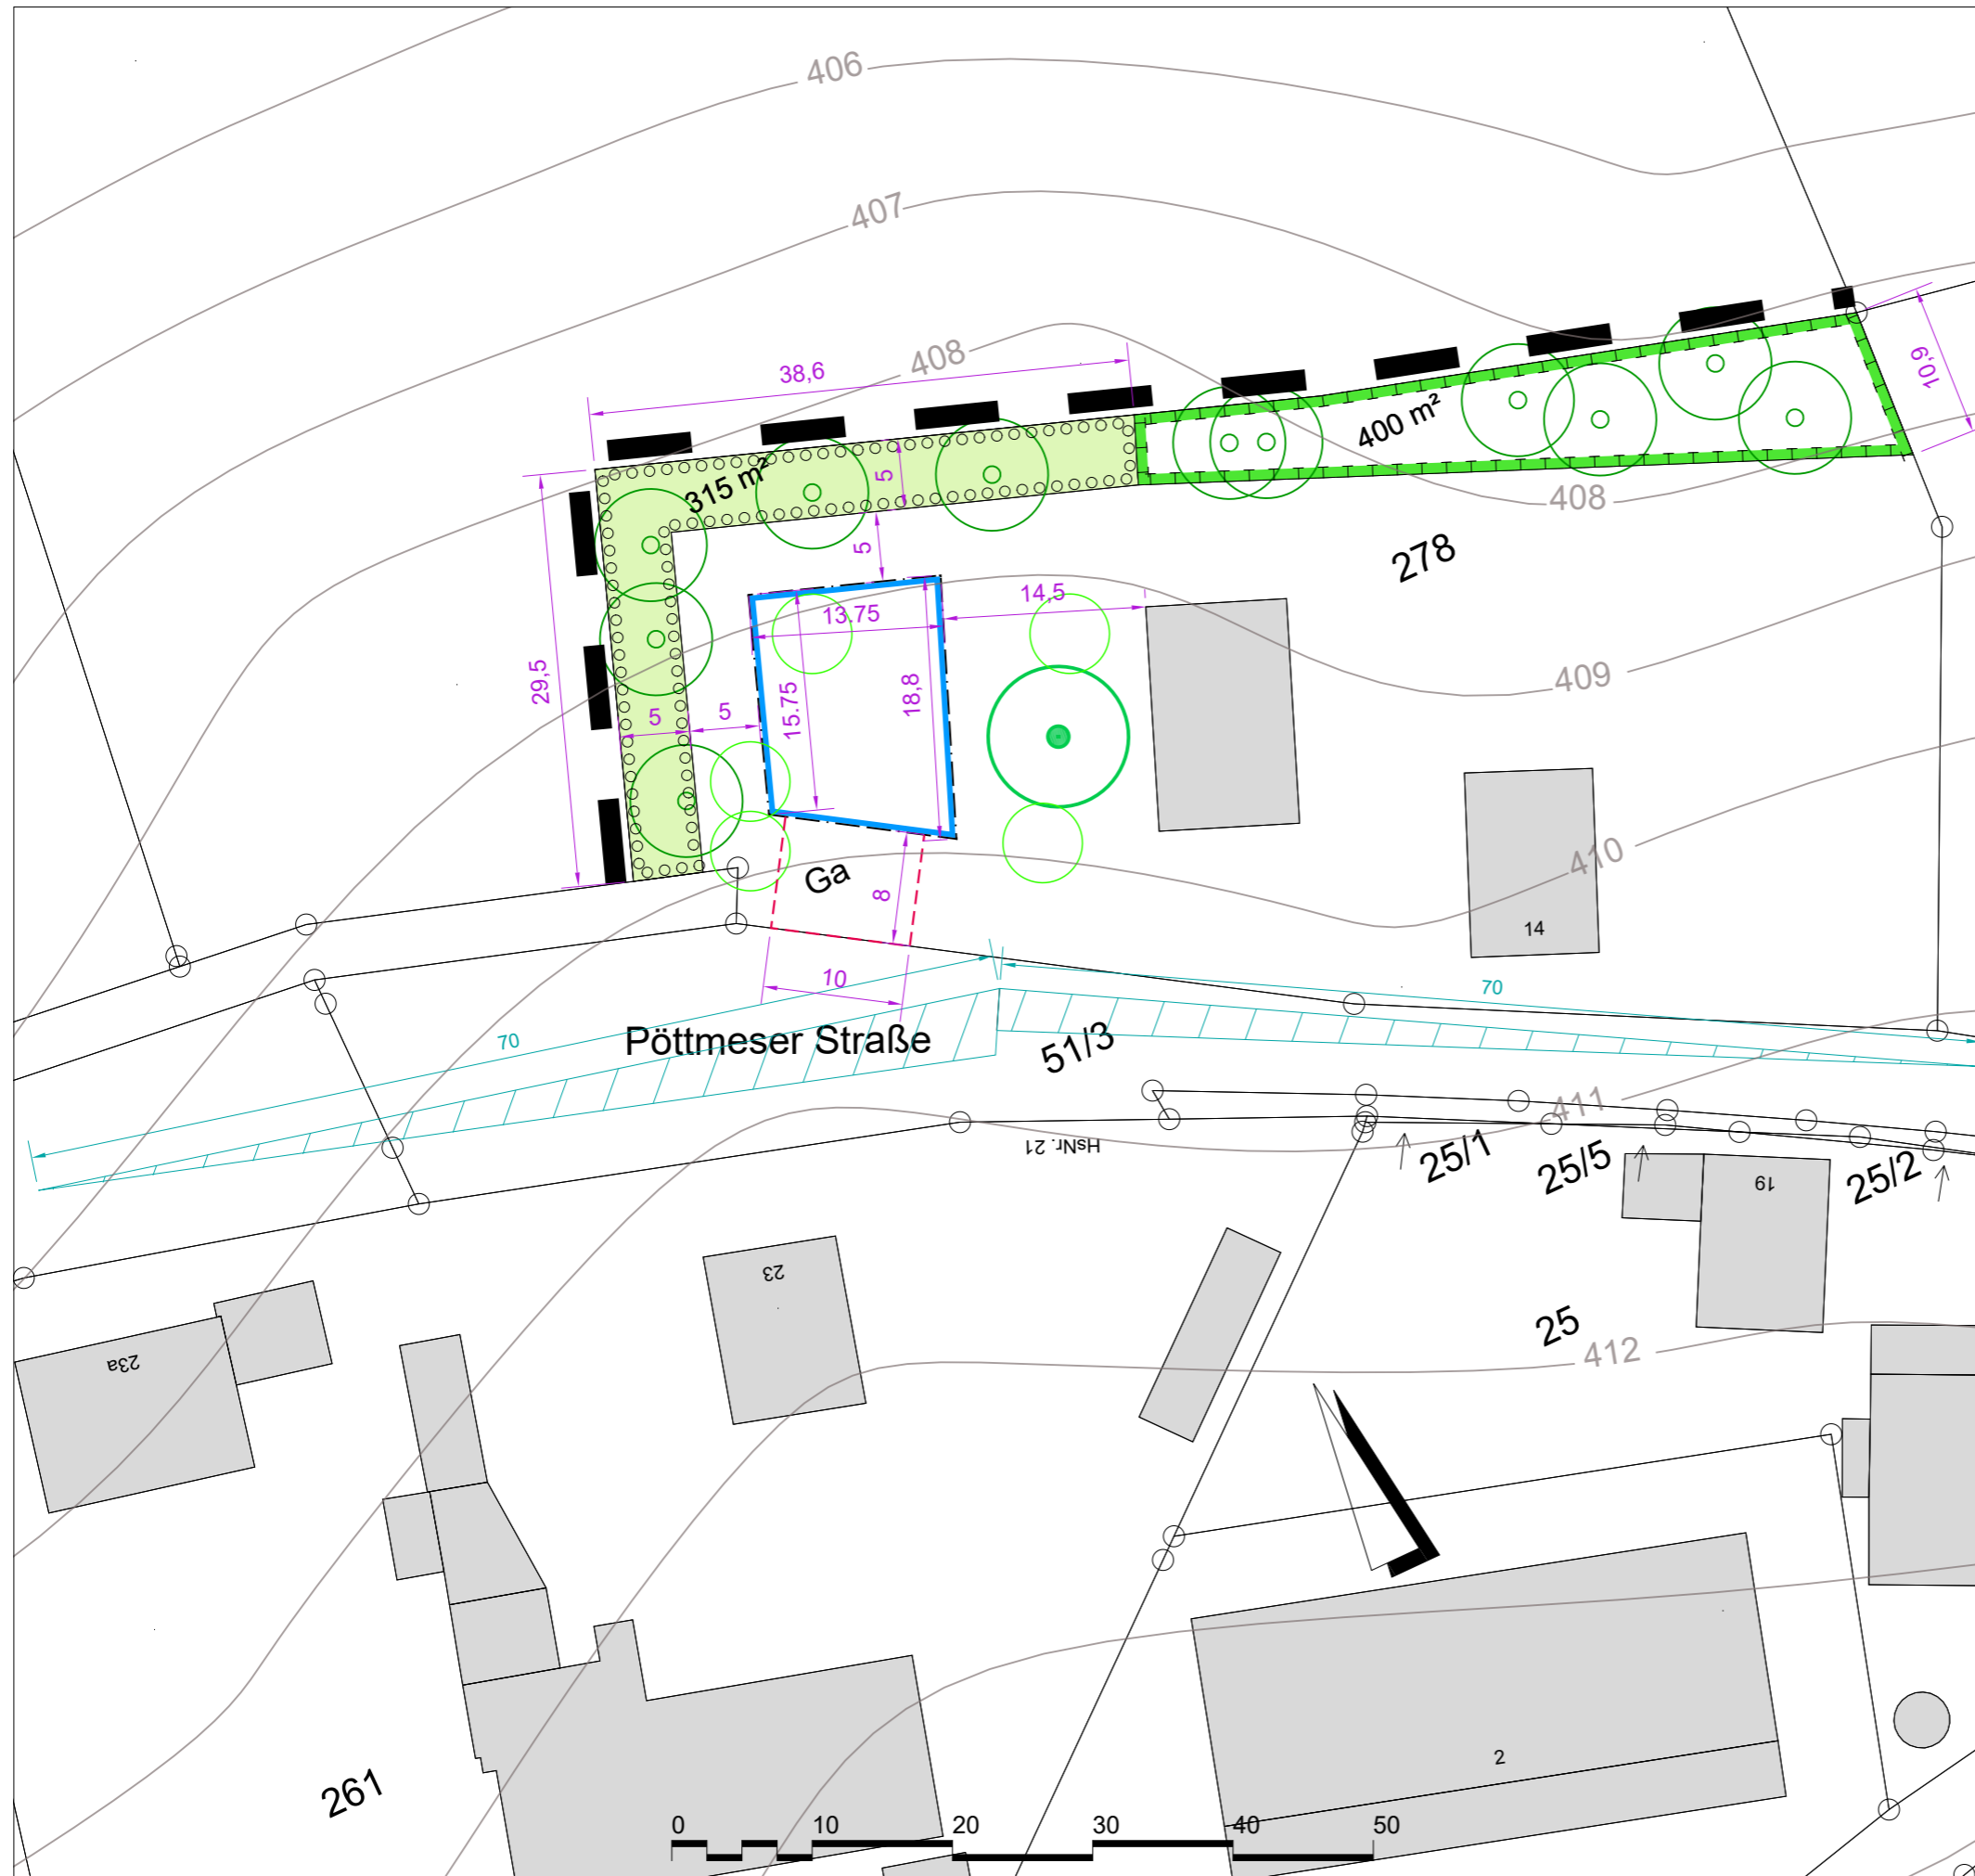

Pöttmes, den

Mirko Ketz,  
Erster Bürgermeister

**brugger** landschaftsarchitekten  
stadtplaner\_ökologen  
Deuringersstr. 5a, 86661 Aichach  
Tel. 08291 8768-0, Fax -88  
E-Mail: info@brugger-landschaftsarchitekten.de  
www.brugger-landschaftsarchitekten.de